



8 IGLESIA PARROQUIAL DE N^a S^a DE LORETO

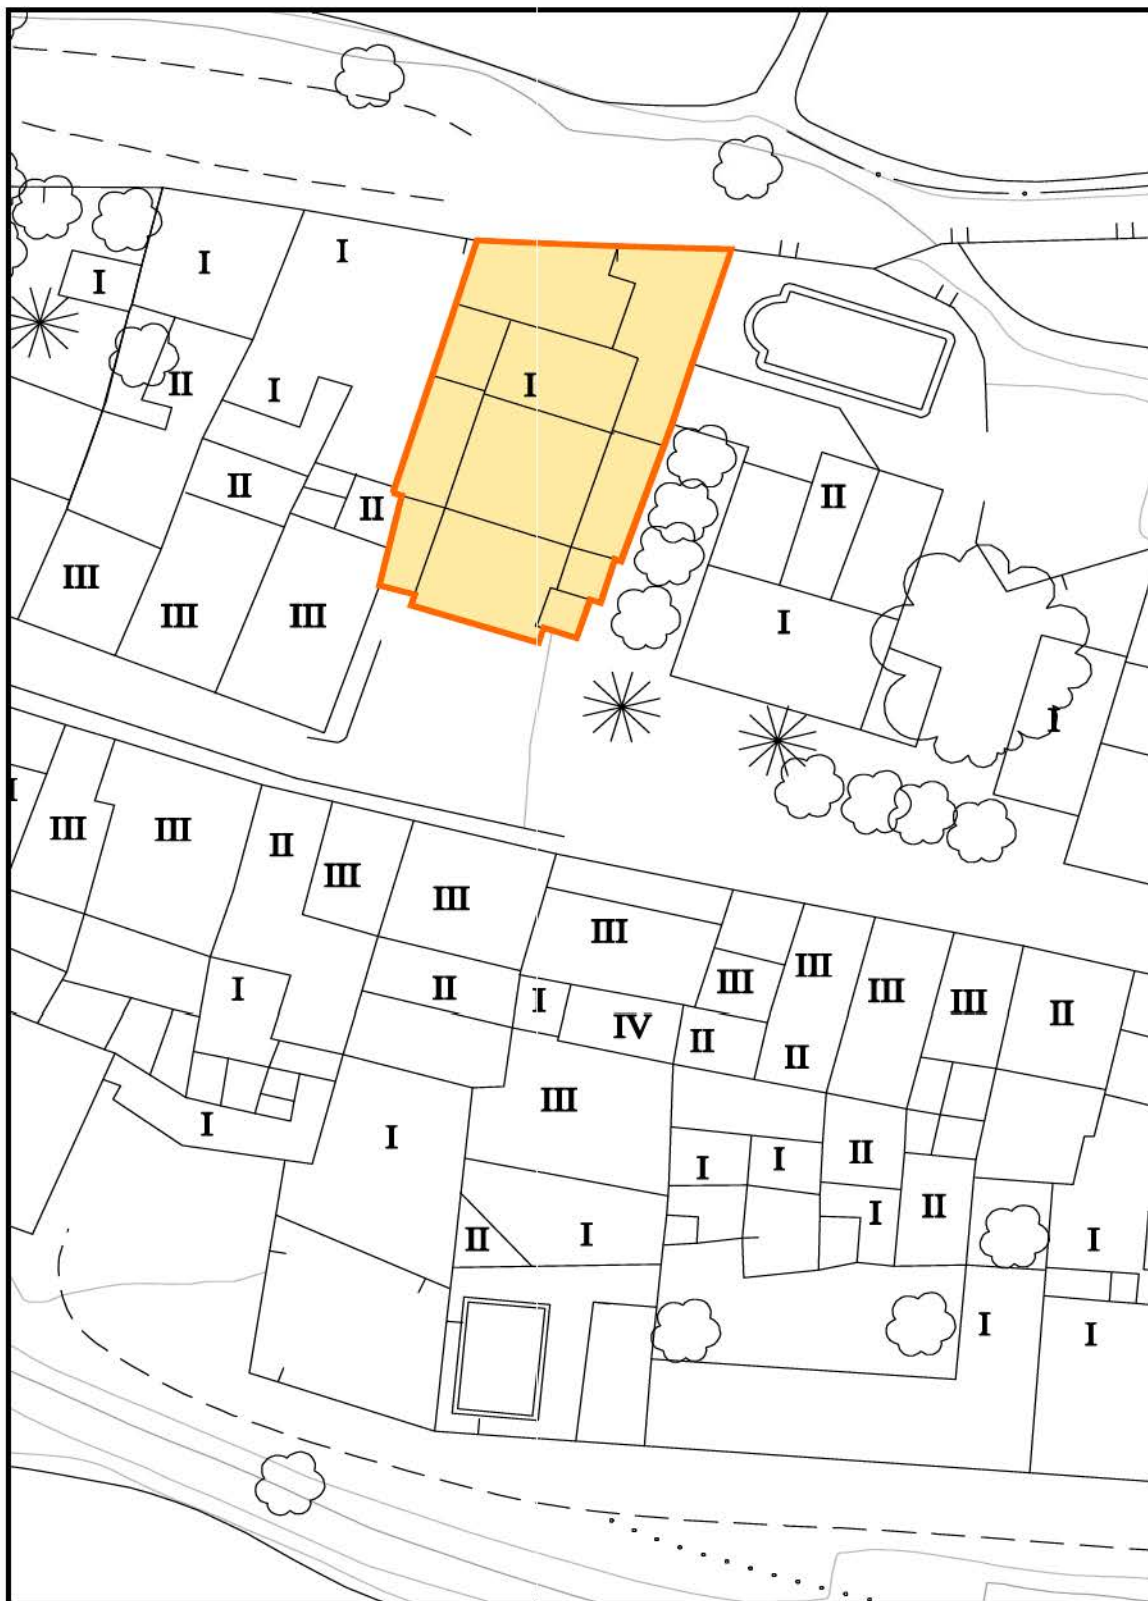

Escala 1/500

8 IGLESIA PARROQUIAL DE N^a S^a DE LORETO

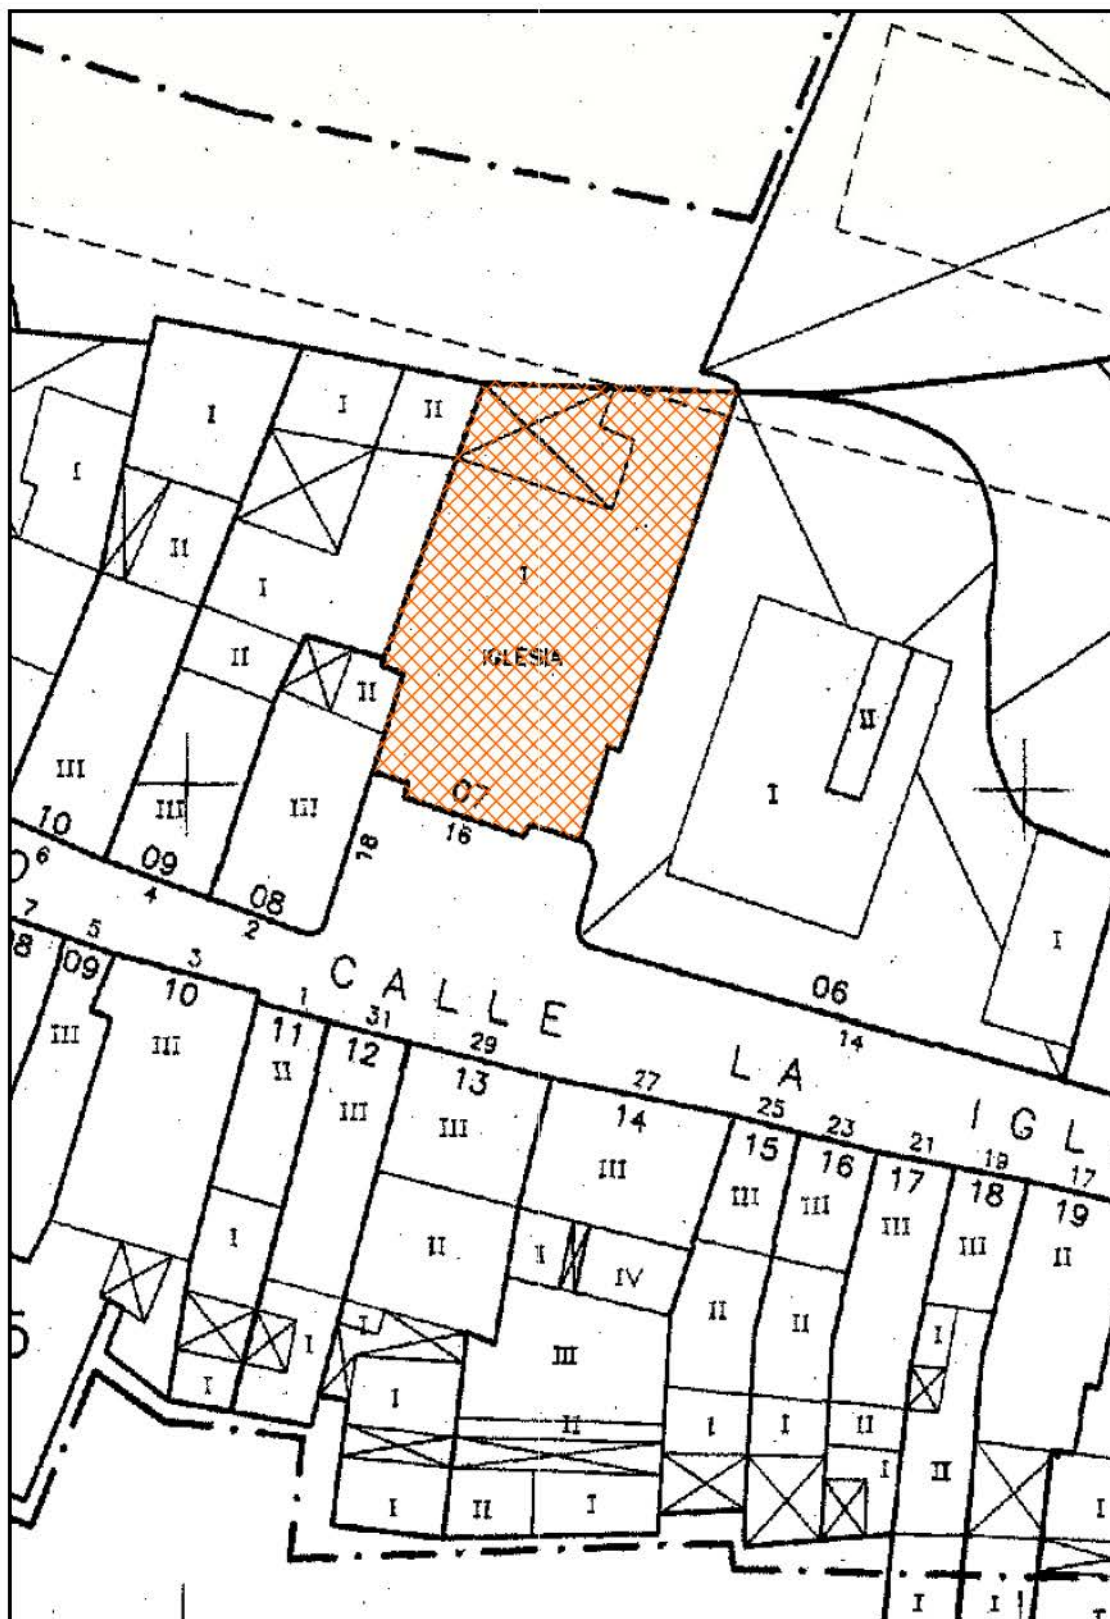

Escala 1/500

8	IGLESIA PARROQUIAL DE N^a S^a DE LORETO
----------	--



8 IGLESIA PARROQUIAL DE N^{ra} S^a DE LORETO



8 IGLESIA PARROQUIAL DE N^{ra} S^a DE LORETO

